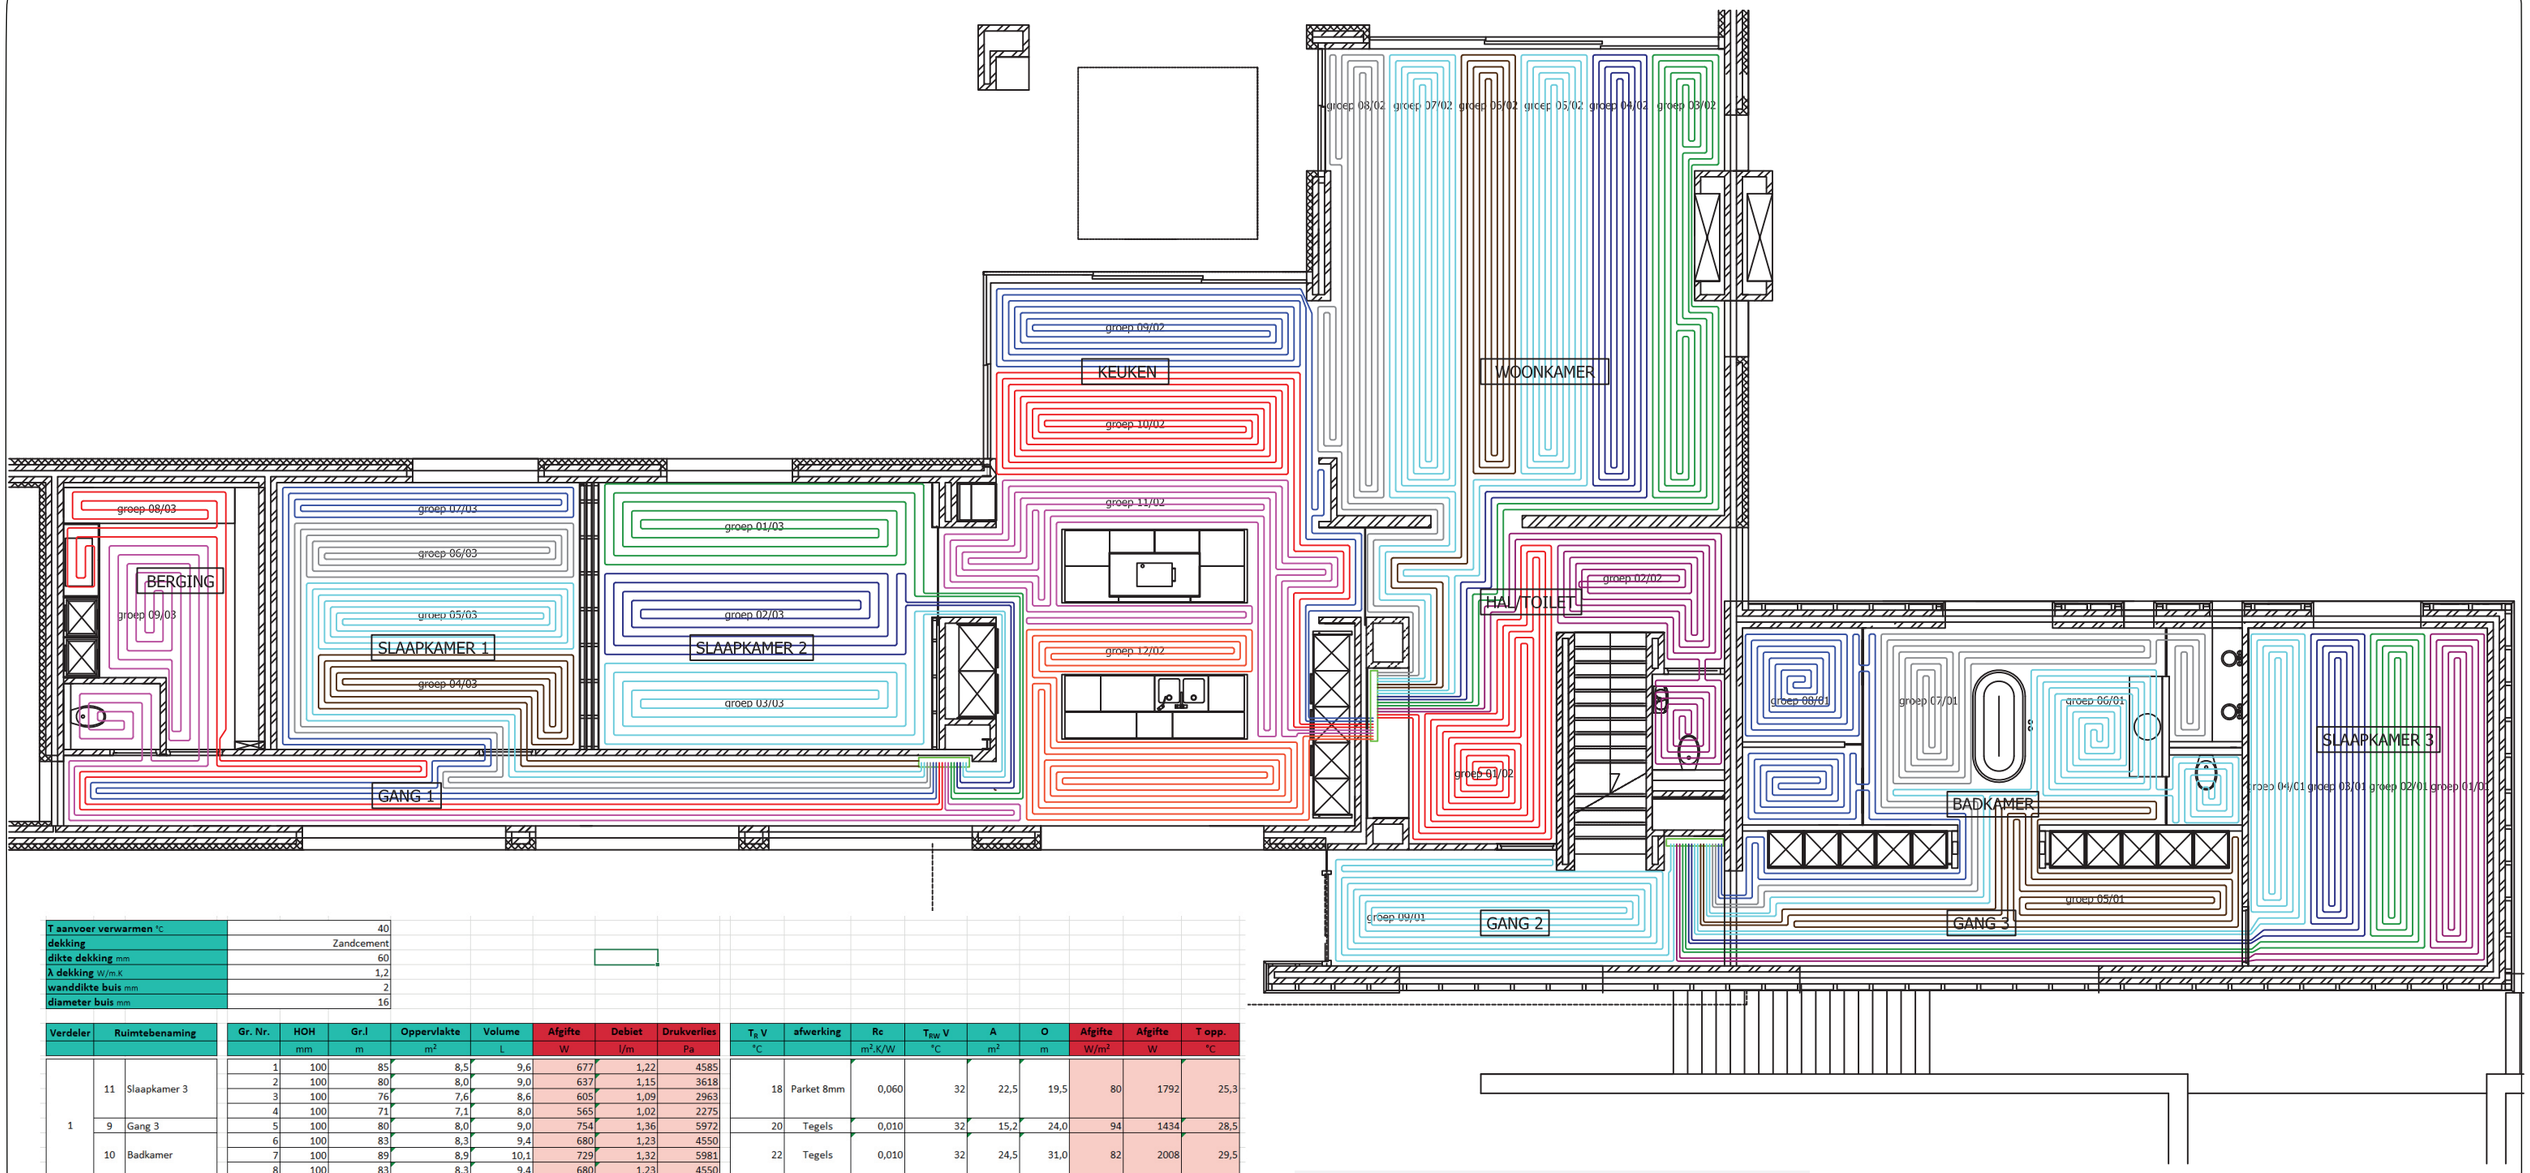

T aanvoer verwarmen °C	40
dekking	Zandcement
dikte dekking mm	60
λ dekking W/m.K	1,2
wanddikte buis mm	2
diameter buis mm	16

Verdeler		Ruimtebenaming	Gr. Nr.	HOH	Gr.l	Oppervlakte	Volume	Afgifte	Debiet	Drukverlies	T_R V	afwerking	Rc	T_{RW} V	A	O	Afgifte	Afgifte	T opp.
				mm	m	m²	L	W	l/m	Pa	°C		m².K/W	°C	m²	m	W/m²	W	°C
1	11	Slaapkamer 3	1	100	85	8,5	9,6	677	1,22	4585	18	Parket 8mm	0,060	32	22,5	19,5	80	1792	25,3
			2	100	80	8,0	9,0	637	1,15	3618									
			3	100	76	7,6	8,6	605	1,09	2963									
			4	100	71	7,1	8,0	565	1,02	2275									
	9	Gang 3	5	100	80	8,0	9,0	754	1,36	5972	20	Tegels	0,010	32	15,2	24,0	94	1434	28,5
	10	Badkamer	6	100	83	8,3	9,4	680	1,23	4550	22	Tegels	0,010	32	24,5	31,0	82	2008	29,5
			7	100	89	8,9	10,1	729	1,32	5981									
			8	100	83	8,3	9,4	680	1,23	4550									
	8	gang 2	9	100	101	10,1	11,4	1077	1,94	14360	18	Tegels	0,010	32	11,7	17,6	107	1247	27,5
					748	**74,8**	**84,6**	**6406**	**11,57**	14359				32,00	**73,9**	**92,1**		**6480**	
2	7	Hal / toilet	1	100	77	7,7	8,7	821	1,48	6940	18	Tegels	0,010	32	21,4	27,6	107	2281	27,5
			2	100	82	8,2	9,3	874	1,58	8210									
	6	Woonkamer	3	100	99	9,9	11,2	698	1,26	5798	20	Parket 8mm	0,060	32	50,6	30,4	70	3565	26,5
			4	100	89	8,9	10,1	627	1,13	3819									
			5	100	101	10,1	11,4	712	1,29	6272									
			6	100	84	8,4	9,5	592	1,07	3047									
			7	100	102	10,2	11,5	719	1,30	6521									
			8	100	88	8,8	10,0	620	1,12	3654									
	5	Keuken	9	100	94	9,4	10,6	887	1,60	9586	20	Tegels	0,010	32	43,3	50,0	94	4084	28,5
			10	100	107	10,7	12,1	1009	1,82	13580									
			11	100	105	10,5	11,9	990	1,79	12906									
			12	100	107	10,7	12,1	1009	1,82	13580									
					1135	**113,5**	**128,4**	**9557**	**17,27**	13580				32,00	**115,3**	**108,0**		**9930**	
3	3	Slaapkamer 2	1	150	69	10,4	7,8	955	1,73	7971	18	Tegels	0,010	32	24,2	19,8	92	2233	26,4
			2	150	64	9,6	7,2	886	1,60	6514									
			3	150	66	9,9	7,5	914	1,65	7073									
	2	Slaapkamer 1	4	100	64	6,4	7,2	510	0,92	1541	18	Parket 8mm	0,060	32	22,1	18,9	80	1760	25,3
			5	100	80	8,0	9,0	637	1,15	3618									
			6	100	80	8,0	9,0	637	1,15	3618									
			7	100	88	8,8	10,0	701	1,27	5252									
	1	Berging	8	150	77	11,6	8,7	1249	2,26	14113	15	Tegels	0,010	32	9,3	14,2	108	1006	24,7
			9	150	85	12,8	9,6	1379	2,49	18456									
					673	**85,4**	**76,1**	**7867**	**14,21**	18456				32,00	**55,6**	**52,9**		**4999**	
					2556	**273,7**	**289,1**	**23829**							**244,8**	**253,0**		**21409**	

Werkwijze in uw eigen stijl

W-floo levert legplannen in de stijl van de opdrachtgever. Eigen kader, eigen tekenstandaard en eigen opmaak van berekeningen en totaaloverzicht. Dit dossier toont onze standaard.

Een proeftekening in uw eigen stijl is mogelijk.

Informeer via w-floo.com/contact

Wijziging B:		
Wijziging A:		
Fase:		
Formaat: A3	Schaal:	1:100
Projectnummer:	Datum:	
Project: Villa		

w·floo
Legplannen voor vloerverwarming

Kerkenbos 1077 (Unit V)
6546 BB Nijmegen

www.w-floo.com
0031 (0)6 2192 6253